


# LICHT PLAN "DEN UYL" VAN ULTIMA THULE

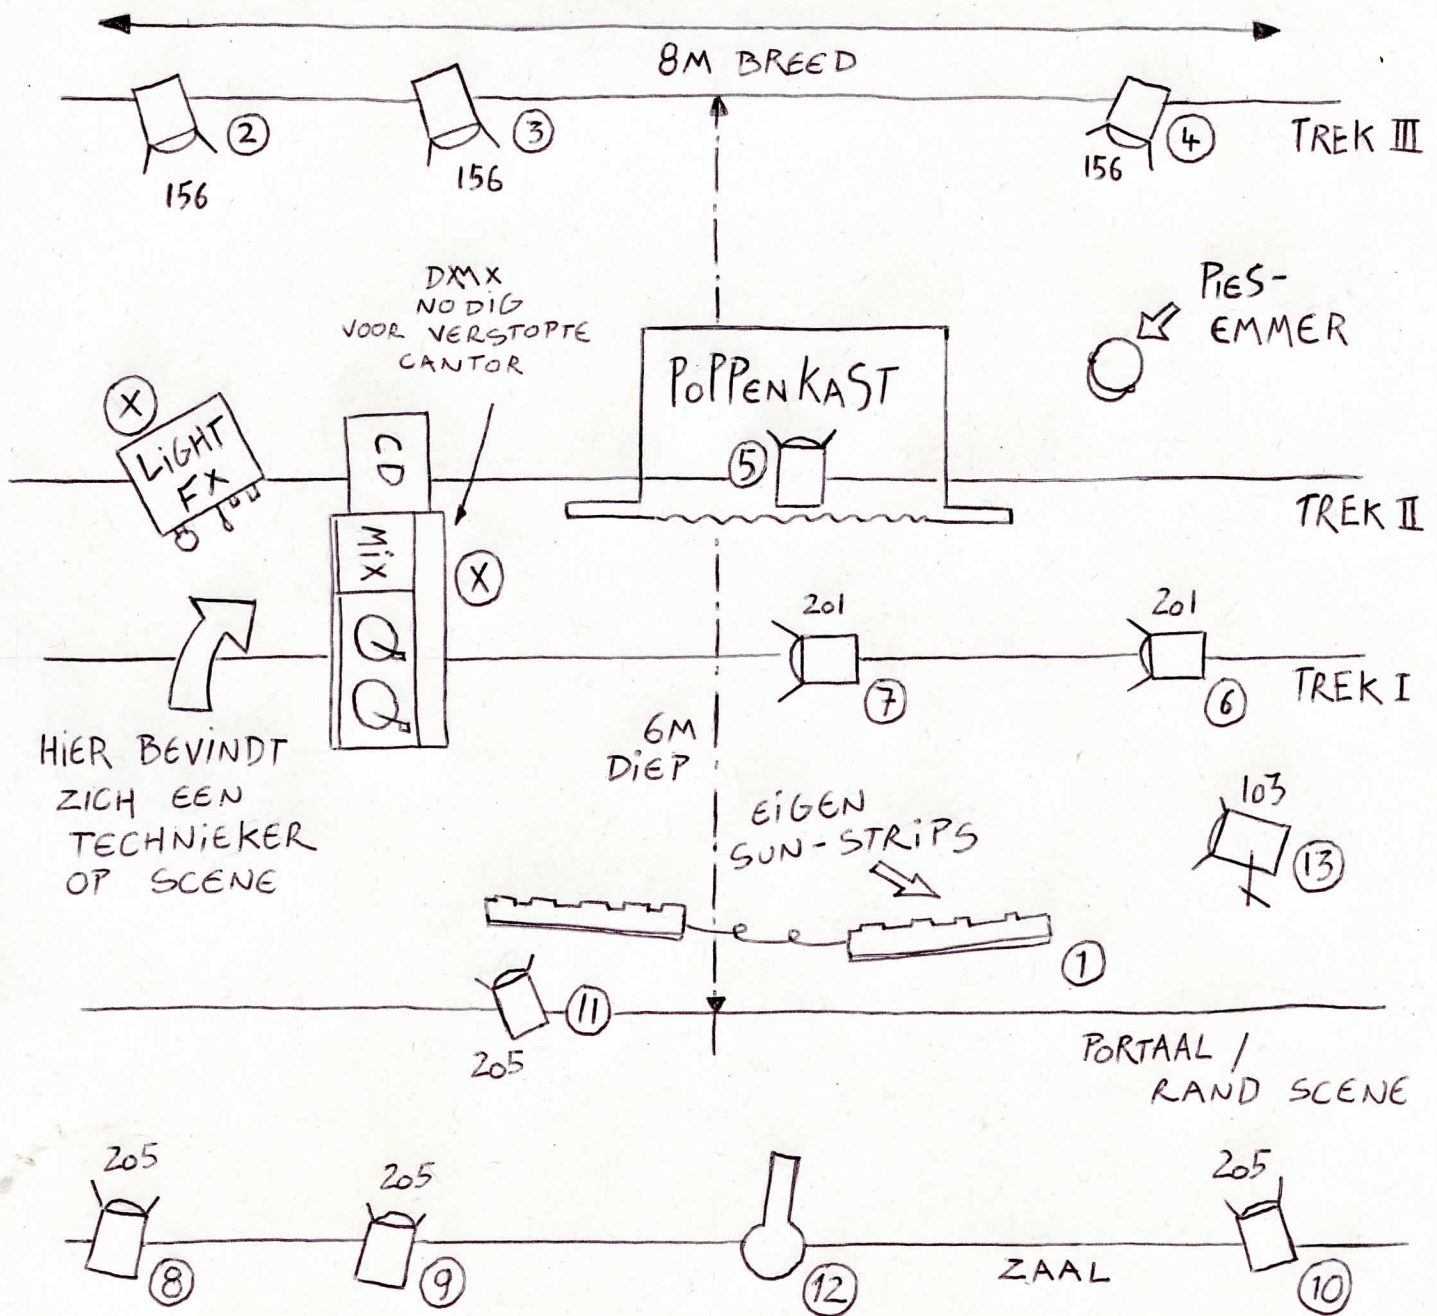

SUN STRIPS BRENG IKZELF MEE + AANSLUITING 2x110V !!!

3x PC TEGENLICHT MET 156 LEKKER

1x PC TOP OPEN WIT BOVEN POPPENKAST

2x PC MET 201 4x PC MET 205 1x PC VLOERSTATIEF 103

1x PROFIEL OPEN WIT MET 4 MESSEN

(X) PUNTEN VAN VASTE SPANNING OPGELET ZEER ENG

? RUPERT DEFOSSEZ 0498 102517 rupert@ultima-thule.be