


LICHT PLAN "NERF" VAN ULTIMA-THULE

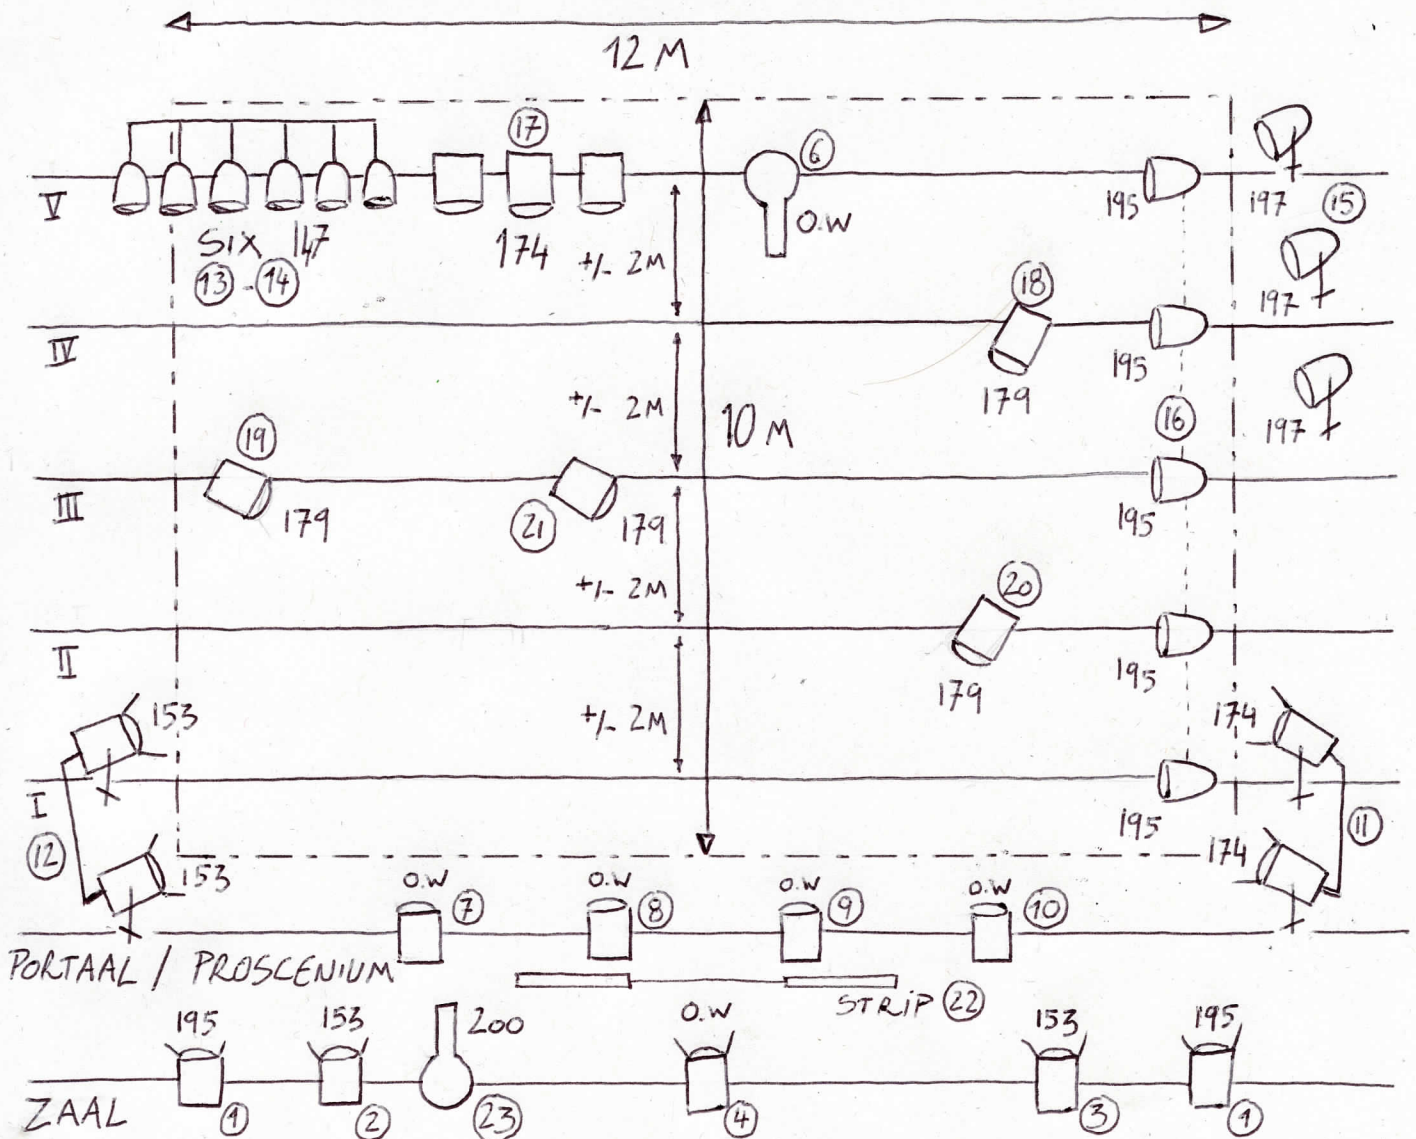

--- SPEELVLAK 12M x 10M

1X SIXBAR CP62 OF IETS DERGELIJKS MET 147

3X PAR CP62 OP VLOERSTATIEF MET 197

5X PAR CP62 MET 195 VERDEELD OVER 5TAL TREKKEN

3X PC TEGENLICHT MET 174

4X PC MET 179 VERDEELD BOVEN SPEELVLAK

4X PC OP VLOERSTATIEF 2X 153 2X 174

4X PC ZONDER FILTER VAN UIT PORTAAL / PROSCENIUM

5X PC VANUIT ZAAL 2X 195 2X 153 1X O.W.

2X PROFIEL 1X O.W. TEGENLICHT 1X 200 VANUIT ZAAL

1X STRIP LIGHTS 110V BRENG IKZELF MEE