


LICHTPLAN "OOSTERLENGTE"

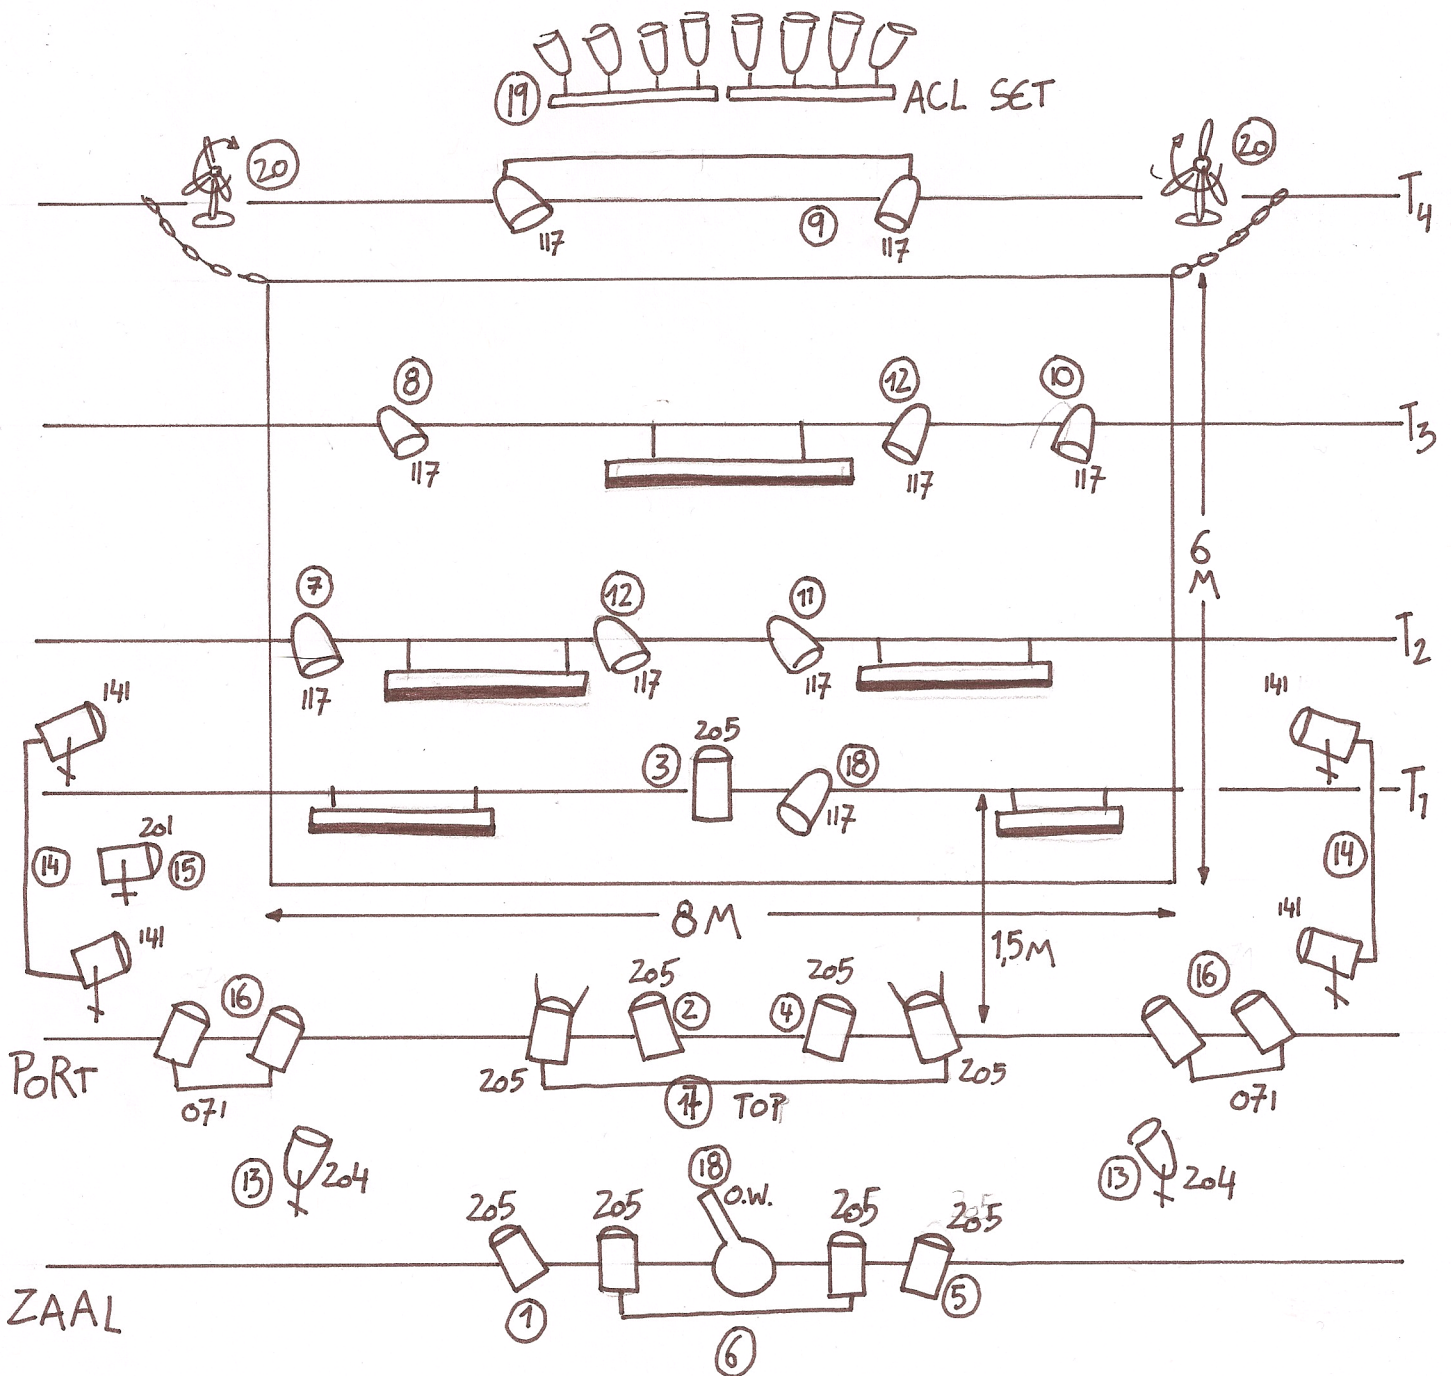

 DECOR

2 VENTILATOREN OP VLOERKRING, (BRENG IK ZELF MEE)

9X PAR CP60 MET 117

2X PAR CP62 MET 204 OP VLOERSTATIEF

1X ACL SET BRENG IKZELF MEE ook OP DE VLOER

9X PC MET 205

5X PC OP VLOERSTATIEF 4x 141 1x 201

? RUPERT heinz57@pandora.be of 0498 10 25 17