


LICHT PLAN

"STUKKEN" VAN MENSEN

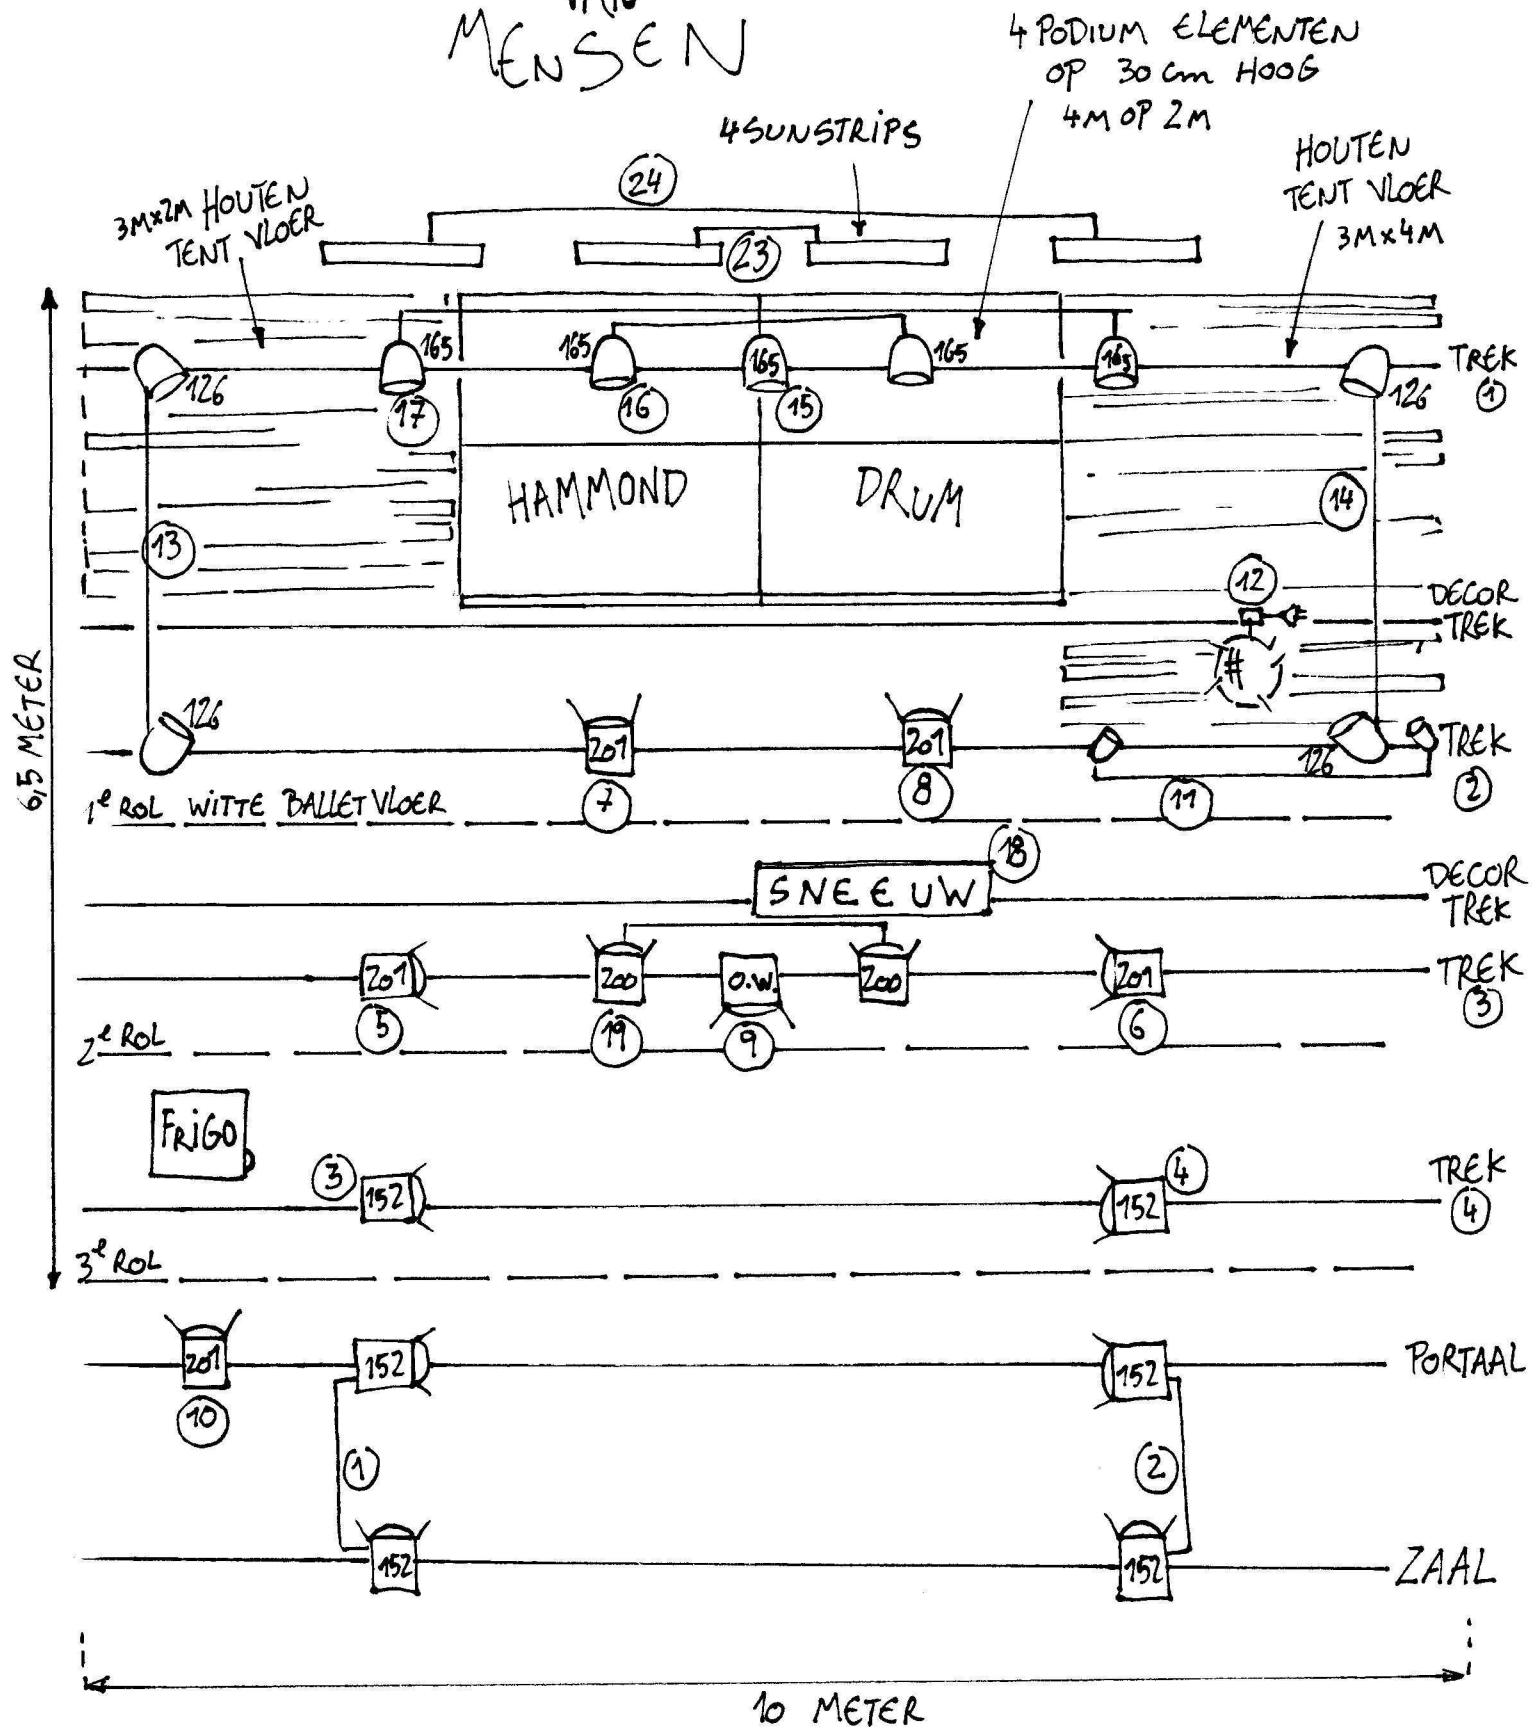

BRENG OOK NOG 2 GUIRLANDES MEE : 1x 8M ROND PODIUMELEMENTEN (21)
 RUPERT DEFOSSEZ : heinz57@pandora.be : 1x 30M IN DE KAP (22)
 0498 10 25 17