


Jardin

Lichtplan Spoor - Ultima Thule

Cour

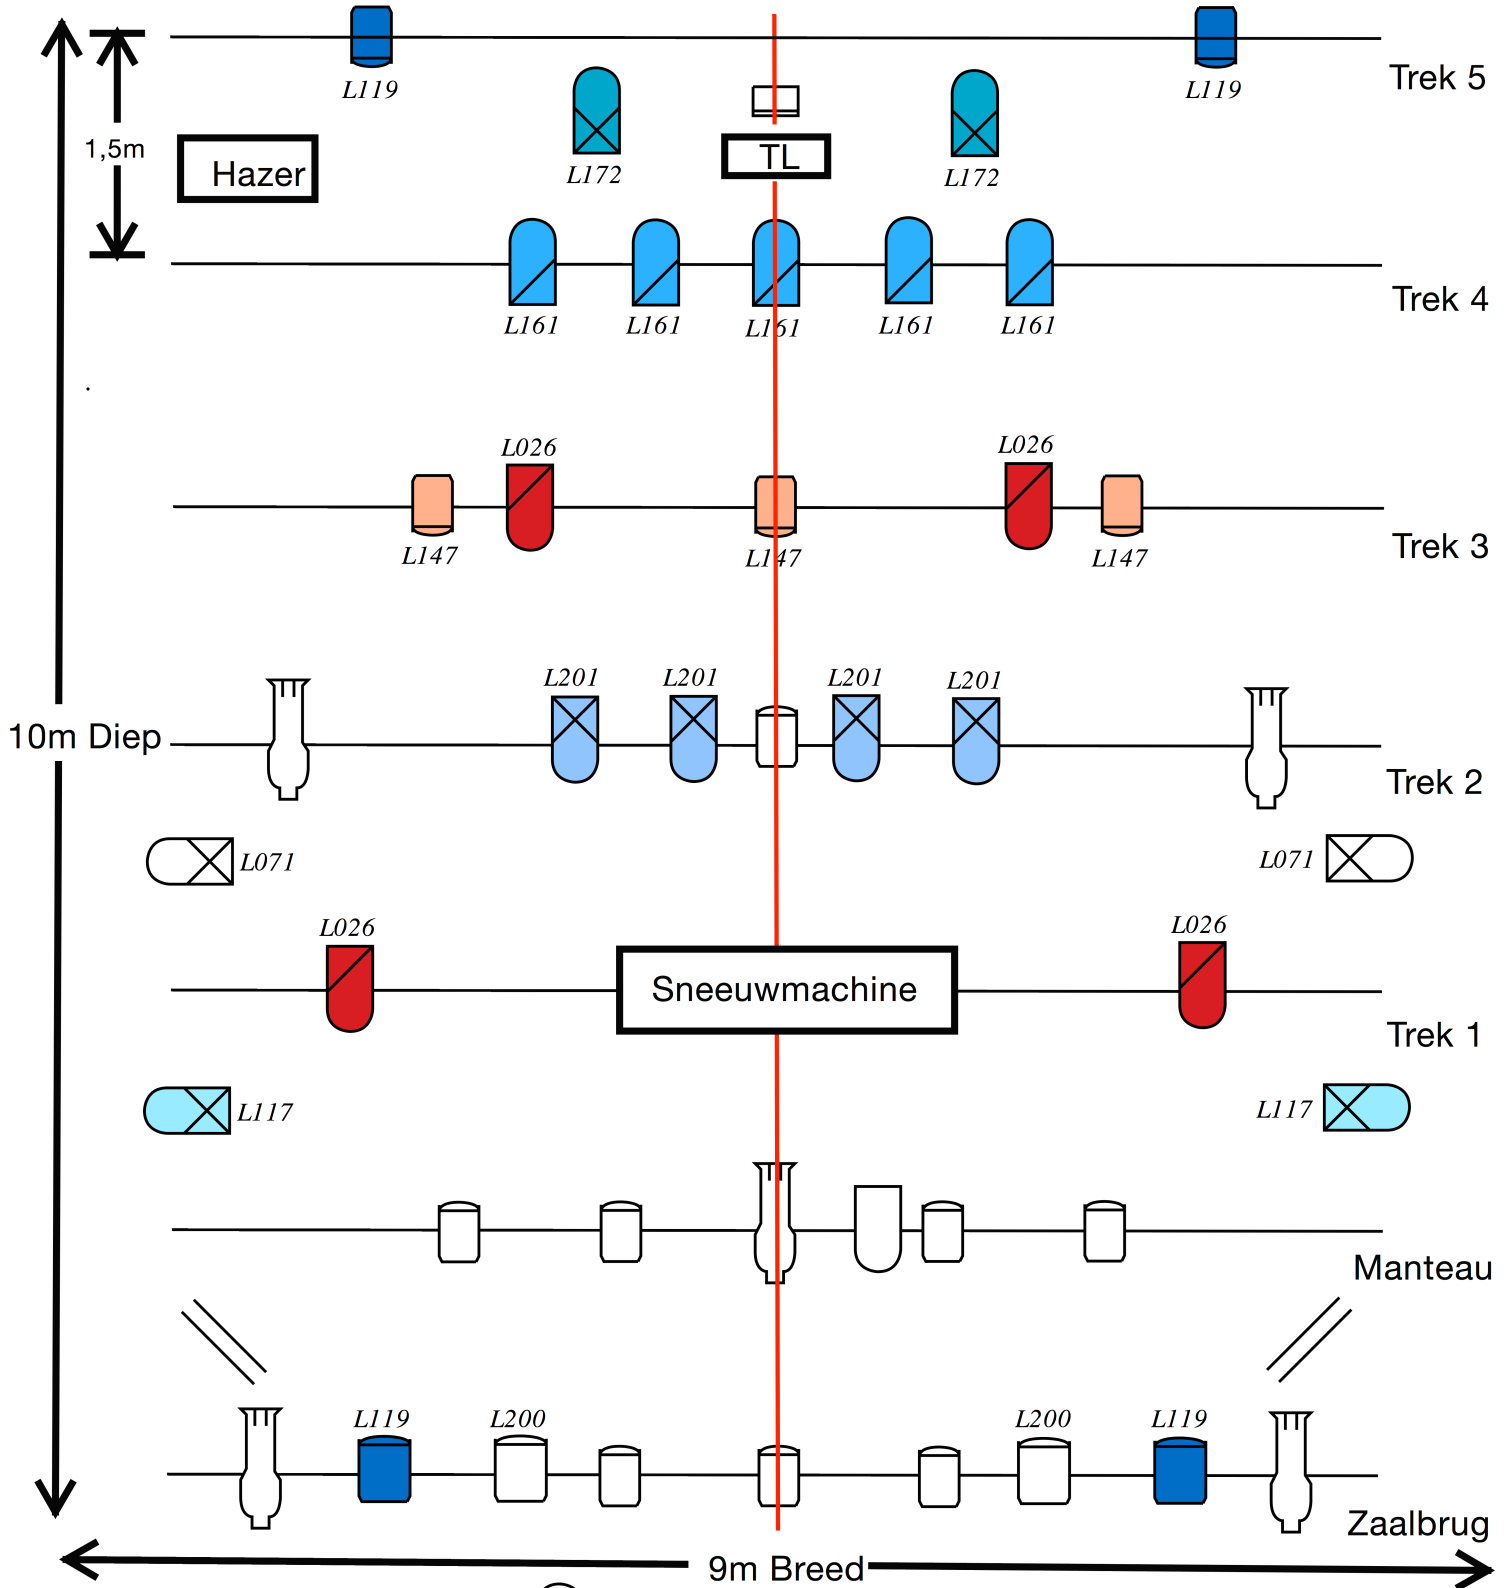

PC 2KW (4)

Par CP60 (1)

Stroboscoop (1)

PC 1KW (13)

Par CP61 (9)

Sunstrip (2)

Profiel 1KW (4)

Par CP62 (10)