










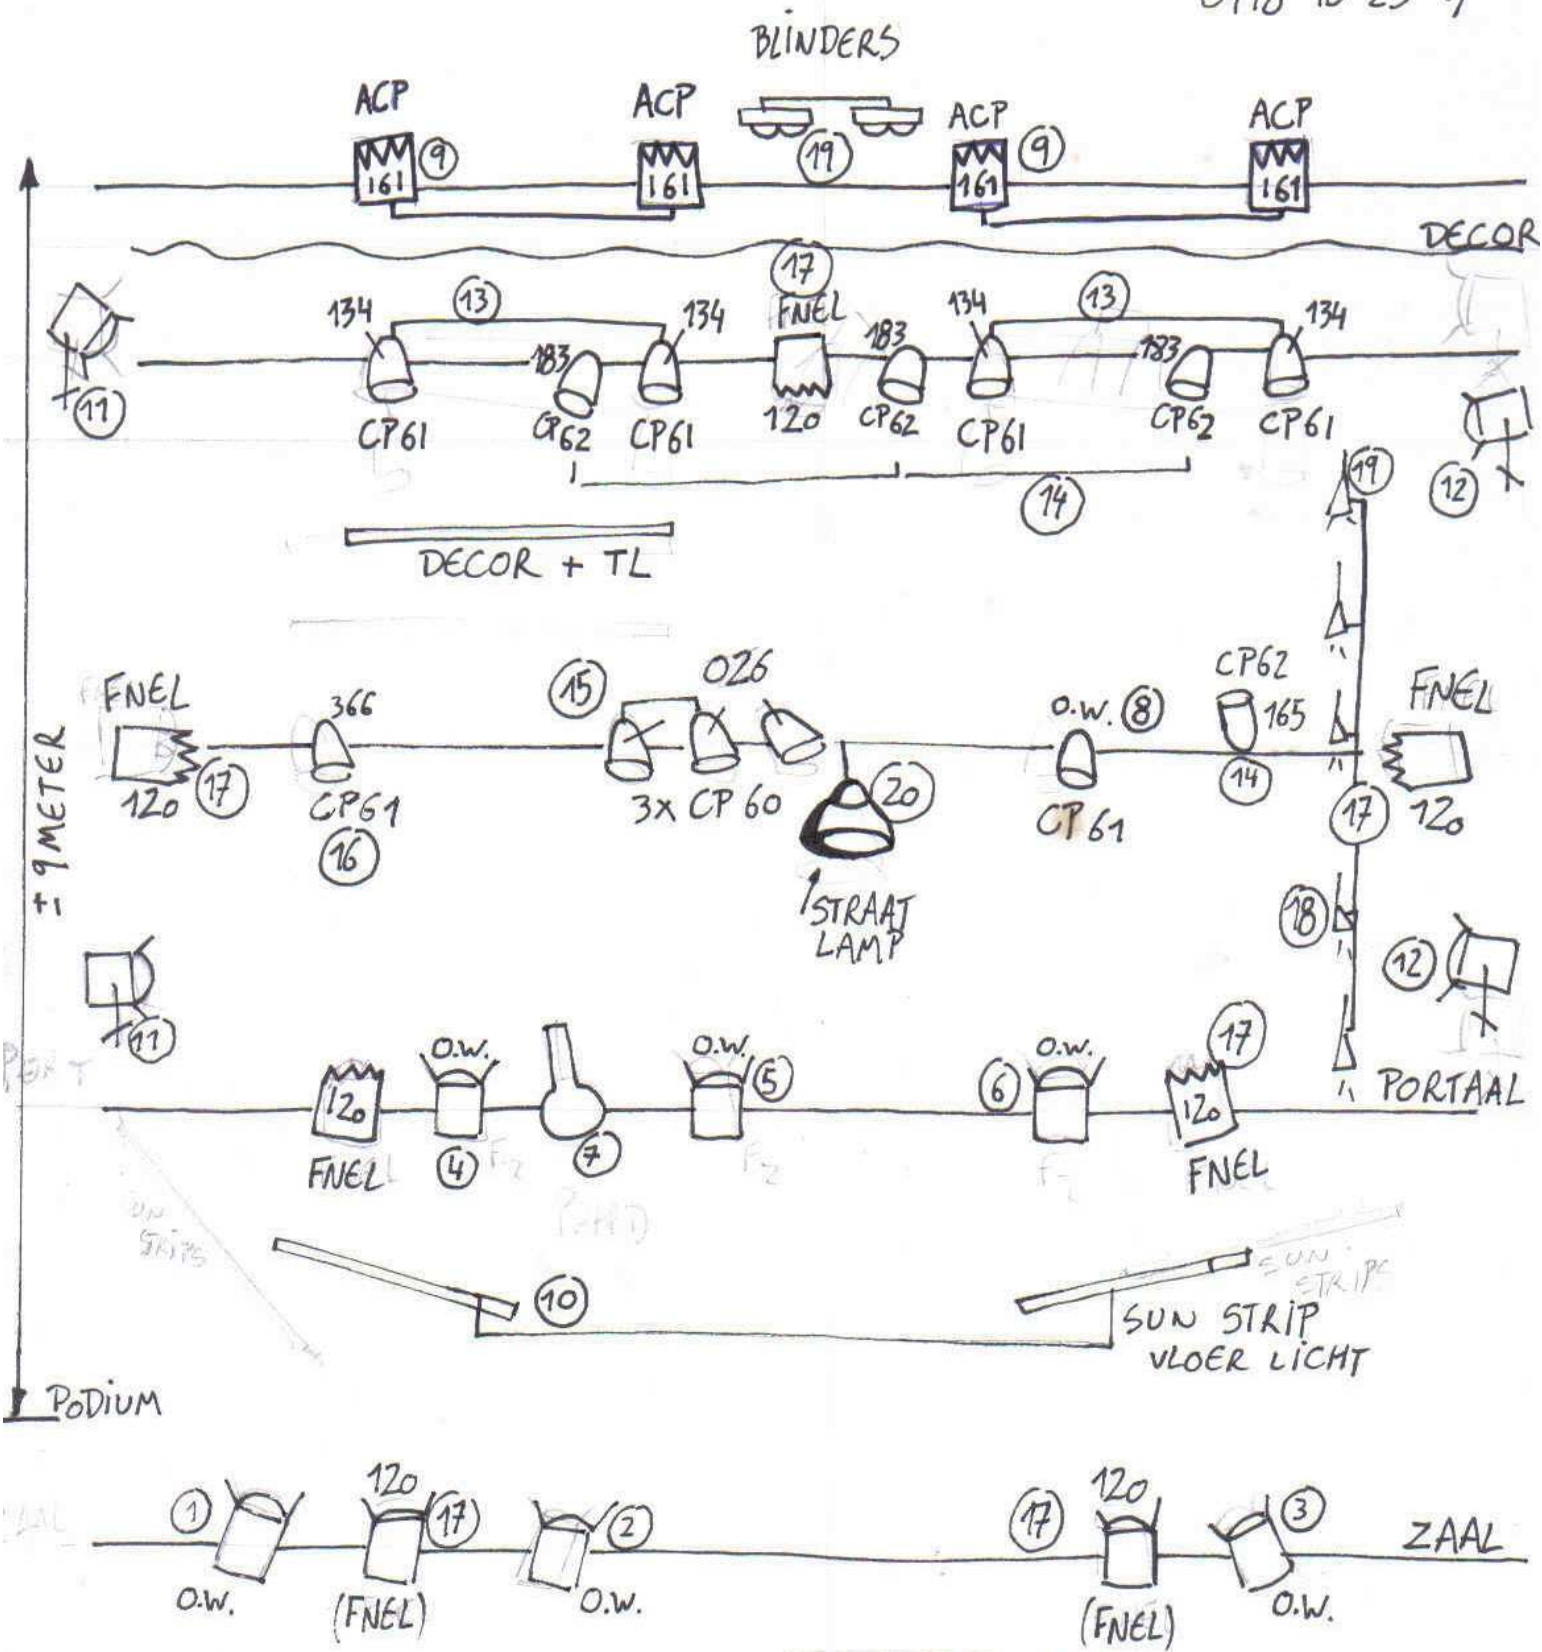

# LICHTPLAN GOMAARTRILOGIE

RUPERT DEFOSSEZ  
0498 10 25 17



-  4x ACP
-  5x FNEL
-  4x PC OP VLOERSTATIEF
-  1x PROFIEL

-  7x PC MET FLAPPEN
-  13x PAR
- 4x CP62
- 6x CP61
- 3x CP60

-  BLINDERS
-  5 GLOEILAMPEN
-  STRAATLAMP
-  SUNSTRIPS

BRENGEN  
WE  
ZELF  
MEE