


LICHTPLAN

ROSTEKOP

ULTIMA THULE

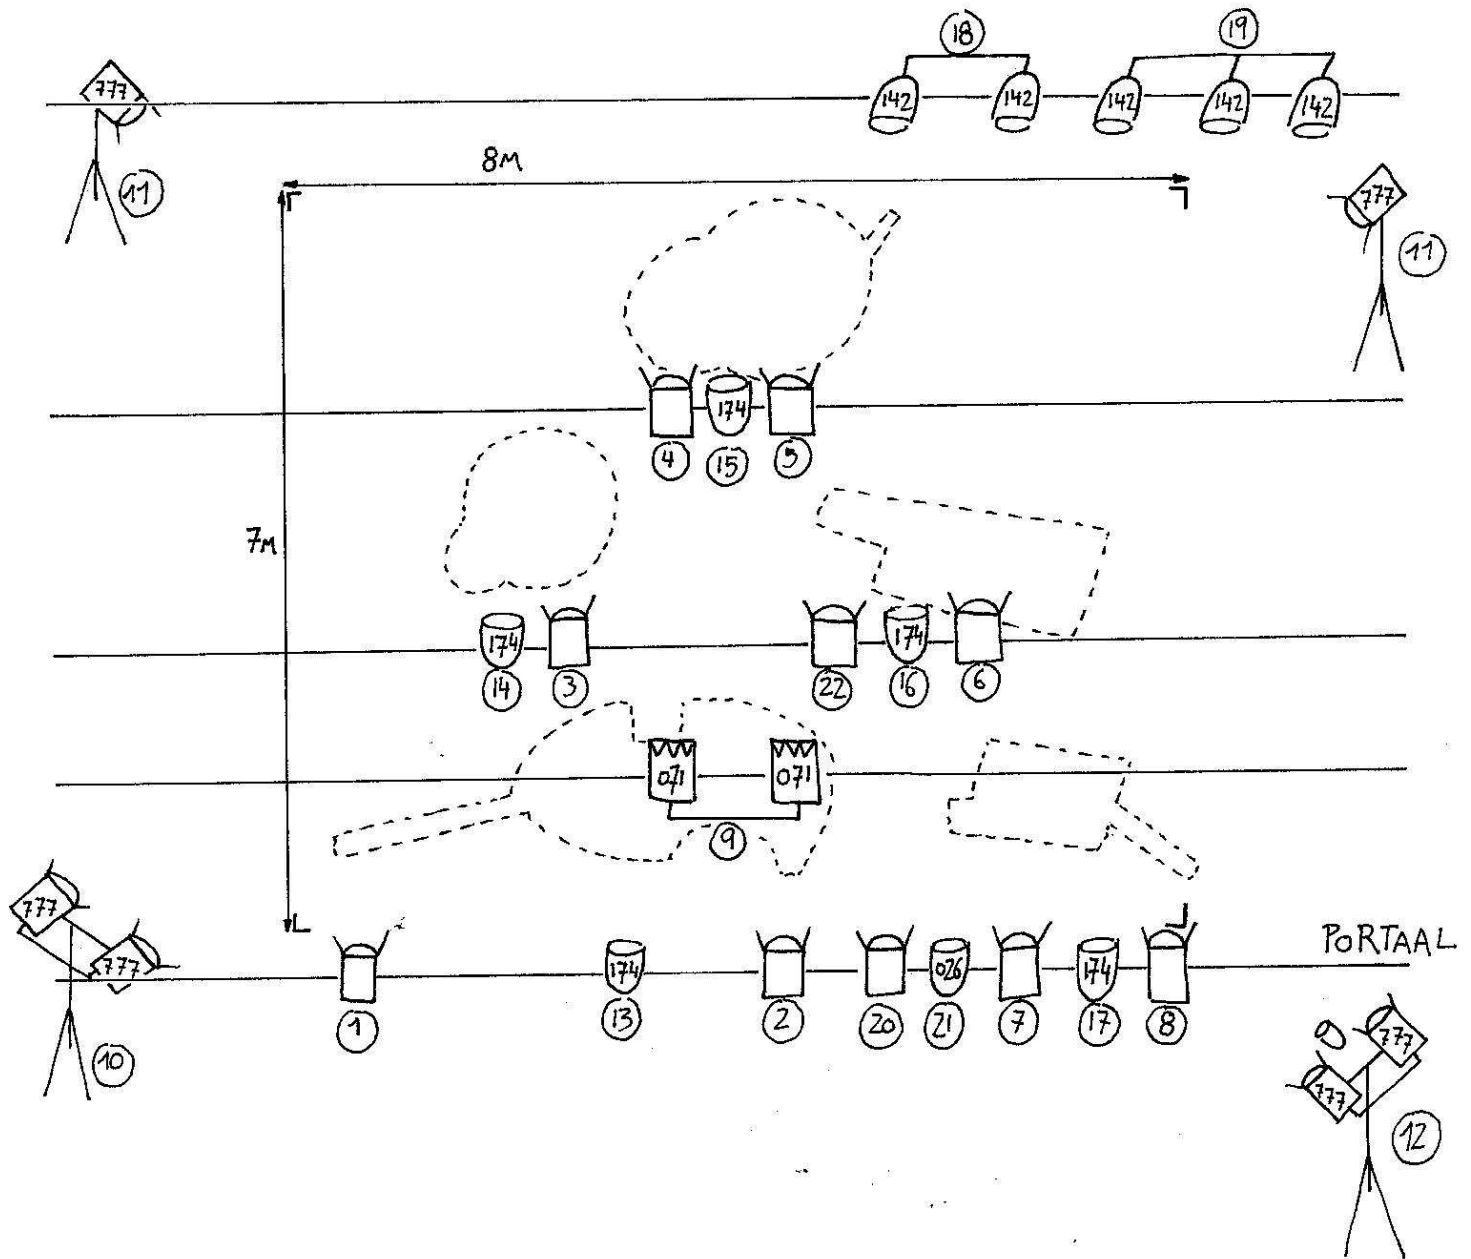

- 5 x PAR CP 61 142 of 137
- 5 x PAR CP 61 174
- 1 x PAR CP 61 026 of 106

10 PC'S OPEN WIT MET FLAPPEN
 6 PC'S 777 OP STATIEF ± 1M HOOG MET FLAPPEN

2 TOT 4 ACP OF HORIZONS MET 071 OF 120

1 PINSPOOT (BRENG IKZELF MEE)

? RUPERT DEFOSSEZ 0498 10 25 17 heinz57@pandora.be